


ОРГИЛ АЧААЛЛЫН ЭХ ҮҮСВЭРҮҮДИЙН БАЙРШИЛ

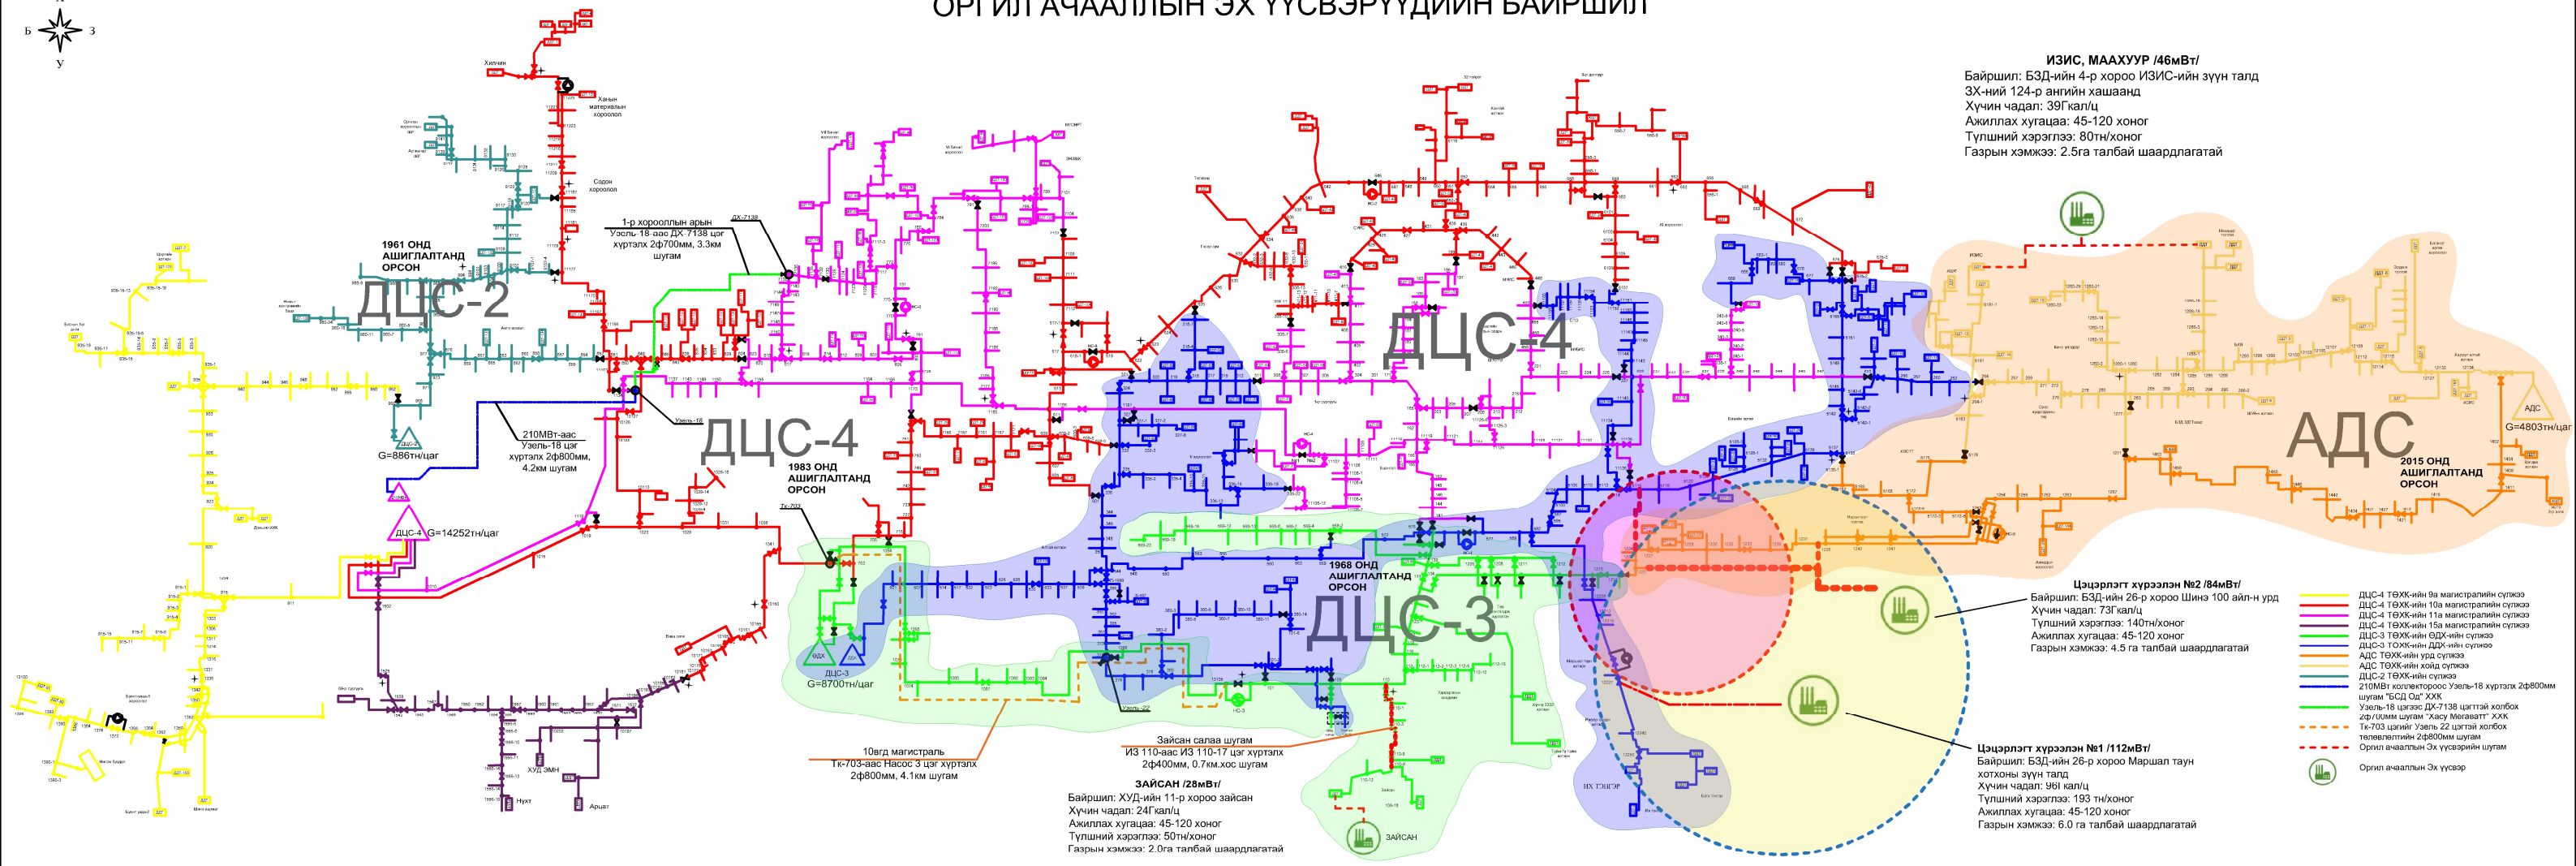

ИЗИС, МААХУУР /46мВт/
Байршил: БЗД-ийн 4-р хороо ИЗИС-ийн зүүн талд
ЗХ-ний 124-р ангийн хашаанд
Хүчин чадал: 39Гкал/ц
Ажиллах хугацаа: 45-120 хоног
Түлшний хэрэглээ: 80тн/хоног
Газрын хэмжээ: 2.5га талбай шаардлагатай

Цэцэрлэгт хүрээлэн №2 /84мВт/
Байршил: БЗД-ийн 26-р хороо Шинэ 100 айл-н урд
Хүчин чадал: 73Гкал/ц
Түлшний хэрэглээ: 140тн/хоног
Ажиллах хугацаа: 45-120 хоног
Газрын хэмжээ: 4.5 га талбай шаардлагатай

Цэцэрлэгт хүрээлэн №1 /112мВт/
Байршил: БЗД-ийн 26-р хороо Маршал таун хотхоны зүүн талд
Хүчин чадал: 96Гкал/ц
Түлшний хэрэглээ: 193 тн/хоног
Ажиллах хугацаа: 45-120 хоног
Газрын хэмжээ: 6.0 га талбай шаардлагатай

ЗАЙСАН /28мВт/
Байршил: ХУД-ийн 11-р хороо зайсан
Хүчин чадал: 24Гкал/ц
Ажиллах хугацаа: 45-120 хоног
Түлшний хэрэглээ: 50тн/хоног
Газрын хэмжээ: 2.0га талбай шаардлагатай

- ДЦС-4 ТӨХК-ийн 9а магистралйн сүлжээ
- ДЦС-4 ТӨХК-ийн 10а магистралйн сүлжээ
- ДЦС-4 ТӨХК-ийн 11а магистралйн сүлжээ
- ДЦС-4 ТӨХК-ийн 15а магистралйн сүлжээ
- ДЦС-3 ТӨХК-ийн ДДХ-ийн сүлжээ
- ДЦС-3 ТӨХК-ийн урд сүлжээ
- АДС ТӨХК-ийн хойд сүлжээ
- ДЦС-2 ТӨХК-ийн сүлжээ
- 210МВт коллектороос Увель-18 хүртэлх 2ф800мм шугам "БЗД Ой" ХХК
- Увель-18 цагас ДХ-7138 цэгтэй холбох 2ф/0.1мм шугам "Хасу Мегаватт" ХХК
- Тх-703 цагийг Увель 22 цэгтэй холбох төлөвлөлийн 2ф800мм шугам
- Орхон ачааллын Эх үүсвэрийн шугам
- Орхон ачааллын Эх үүсвэр